


リノベ不動産那覇泉崎店 リノベーション間取り相談会 サンプルマンション 72.28㎡ (約44.6 畳)

1畳 = 1.62㎡ 日本の建築は、900mmが基準になりますのでマス目は900mm四方にしています。2マスで畳1枚分の面積になります。

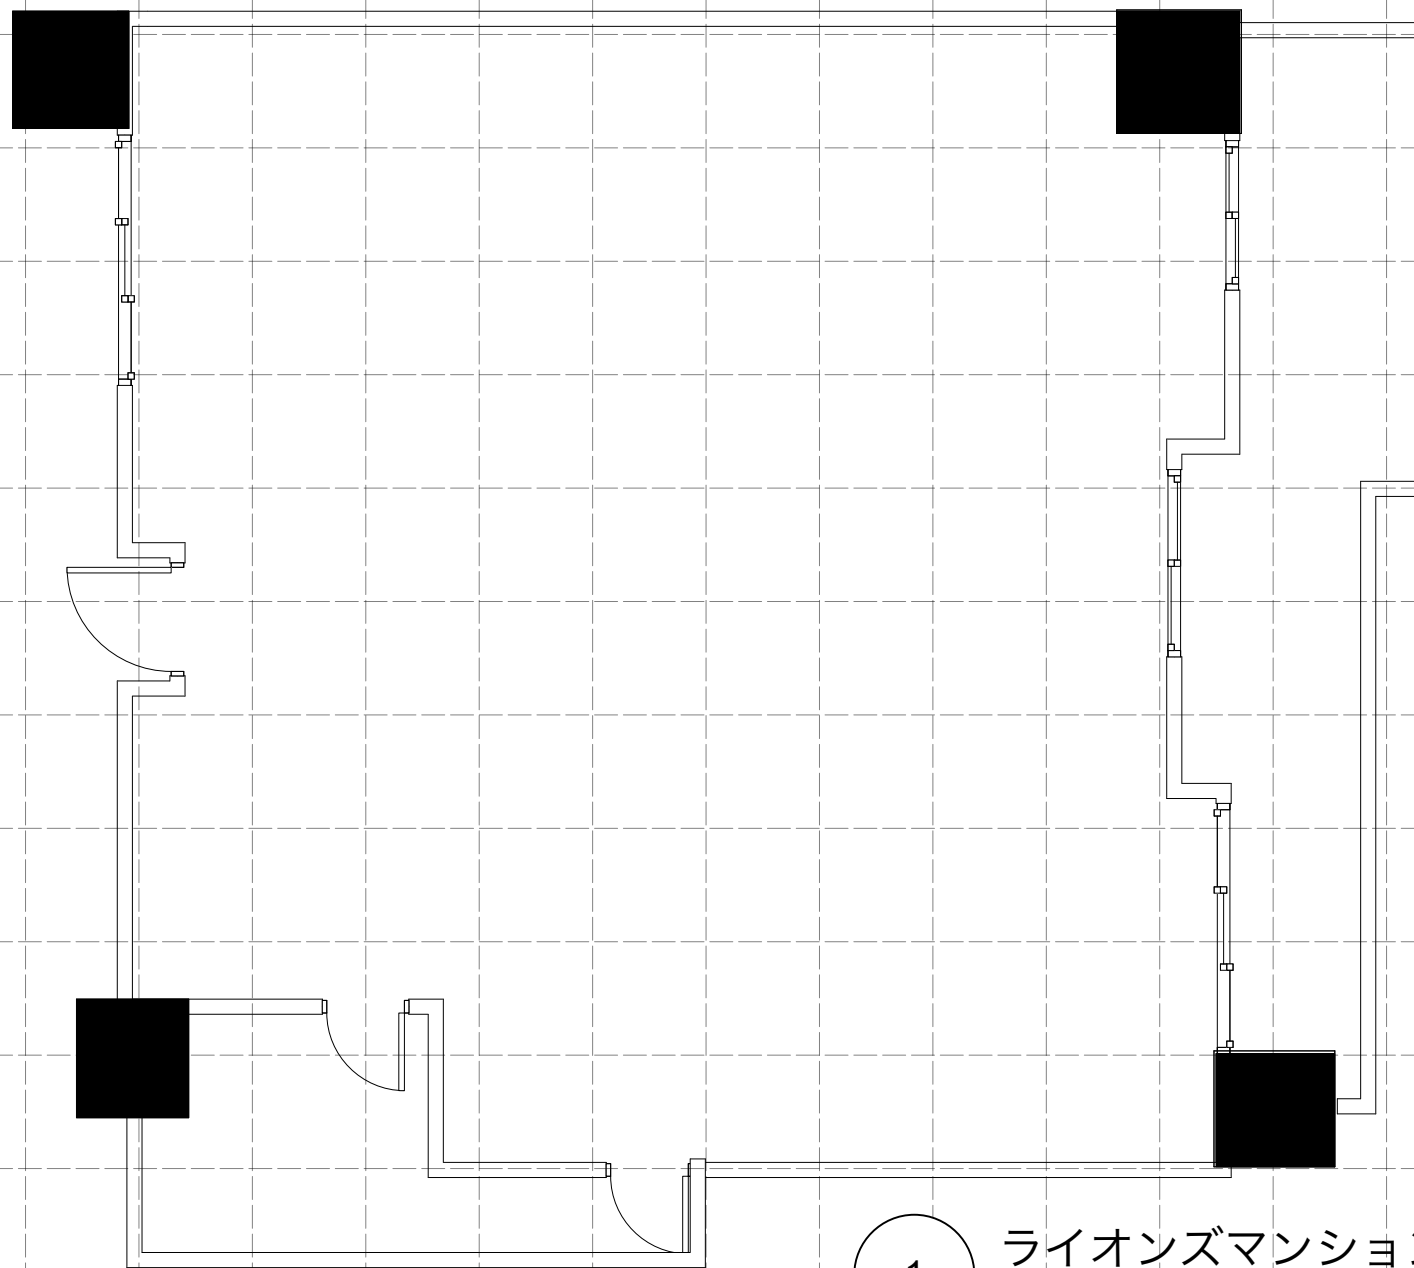

1

ライオンズマンション首里城西
縮尺: 1:60